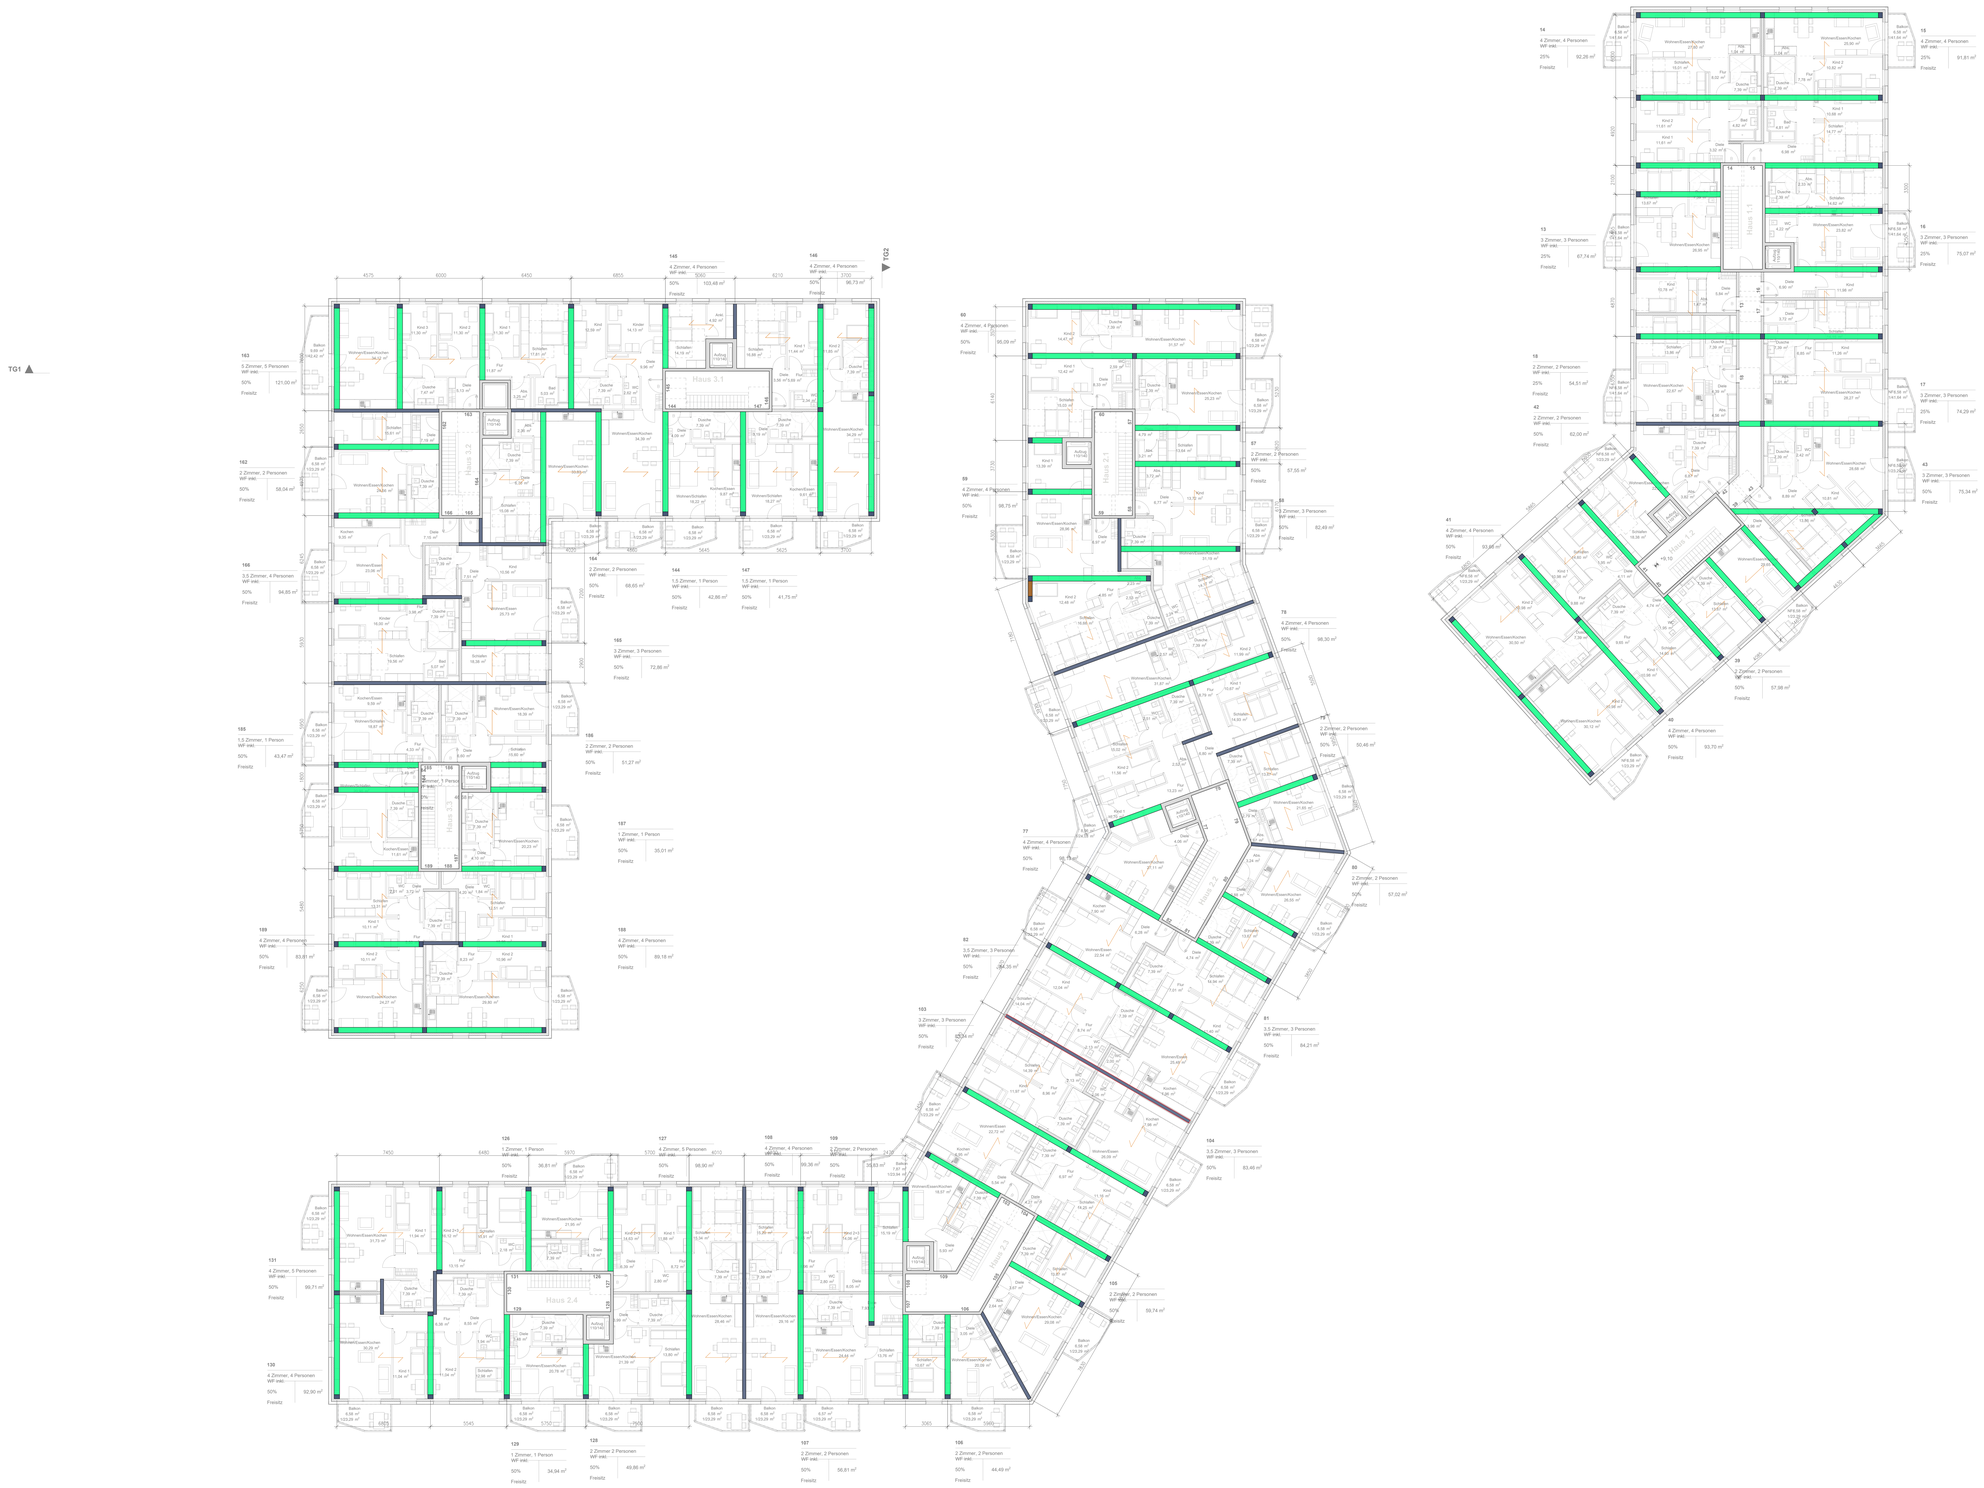

Changelog

v0.1 29.5.25 S.B.
Published

v0.2 9.6.25 S.B.
General. Dimension lines added, other visual fixes

Structural system

Project W / L3, L4

v0.2 9.6.25 S.B.
Sergei Boev, s.boev@all3.com